DOORSNEDE AA

rwa

ZITHOEK

EETHOEK


KEUKEN

EETHOEK


INKOM

GARAGE

GELIJKVLOERS

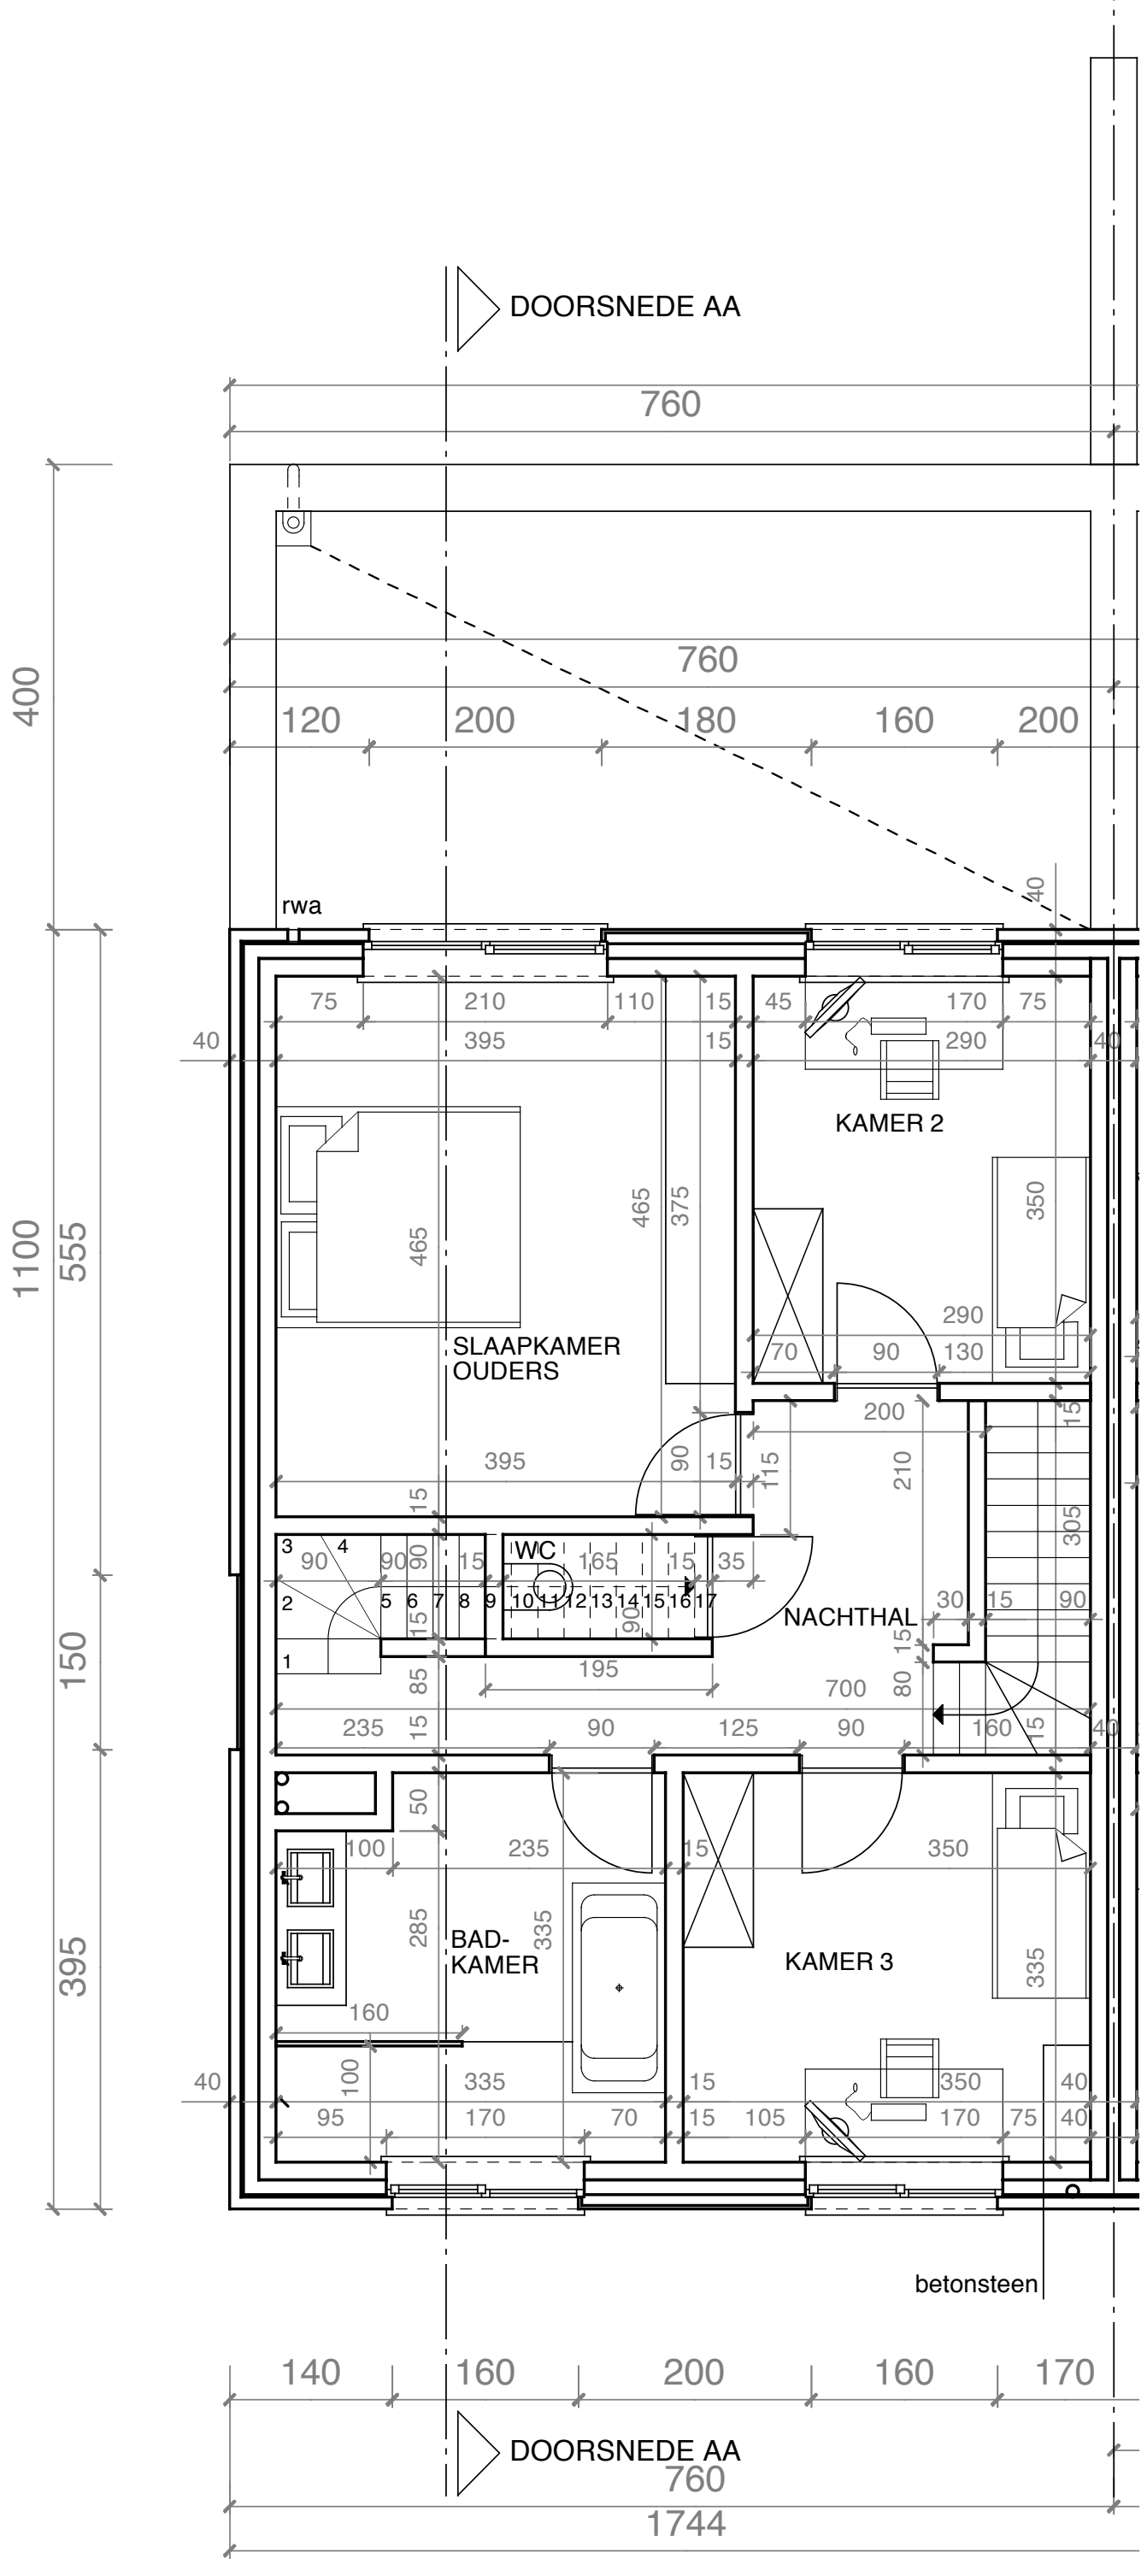
DOORSNEDE AA
760
400
760
120
200
180
160
200
rwa
1100
555
150
395
KAMER 2
SLAAPKAMER
OUDERS
WC
NACHTHAL
BAD-
KAMER
KAMER 3
betonsteen
140
160
200
160
170
DOORSNEDE AA
760
1744

VERDIEPING

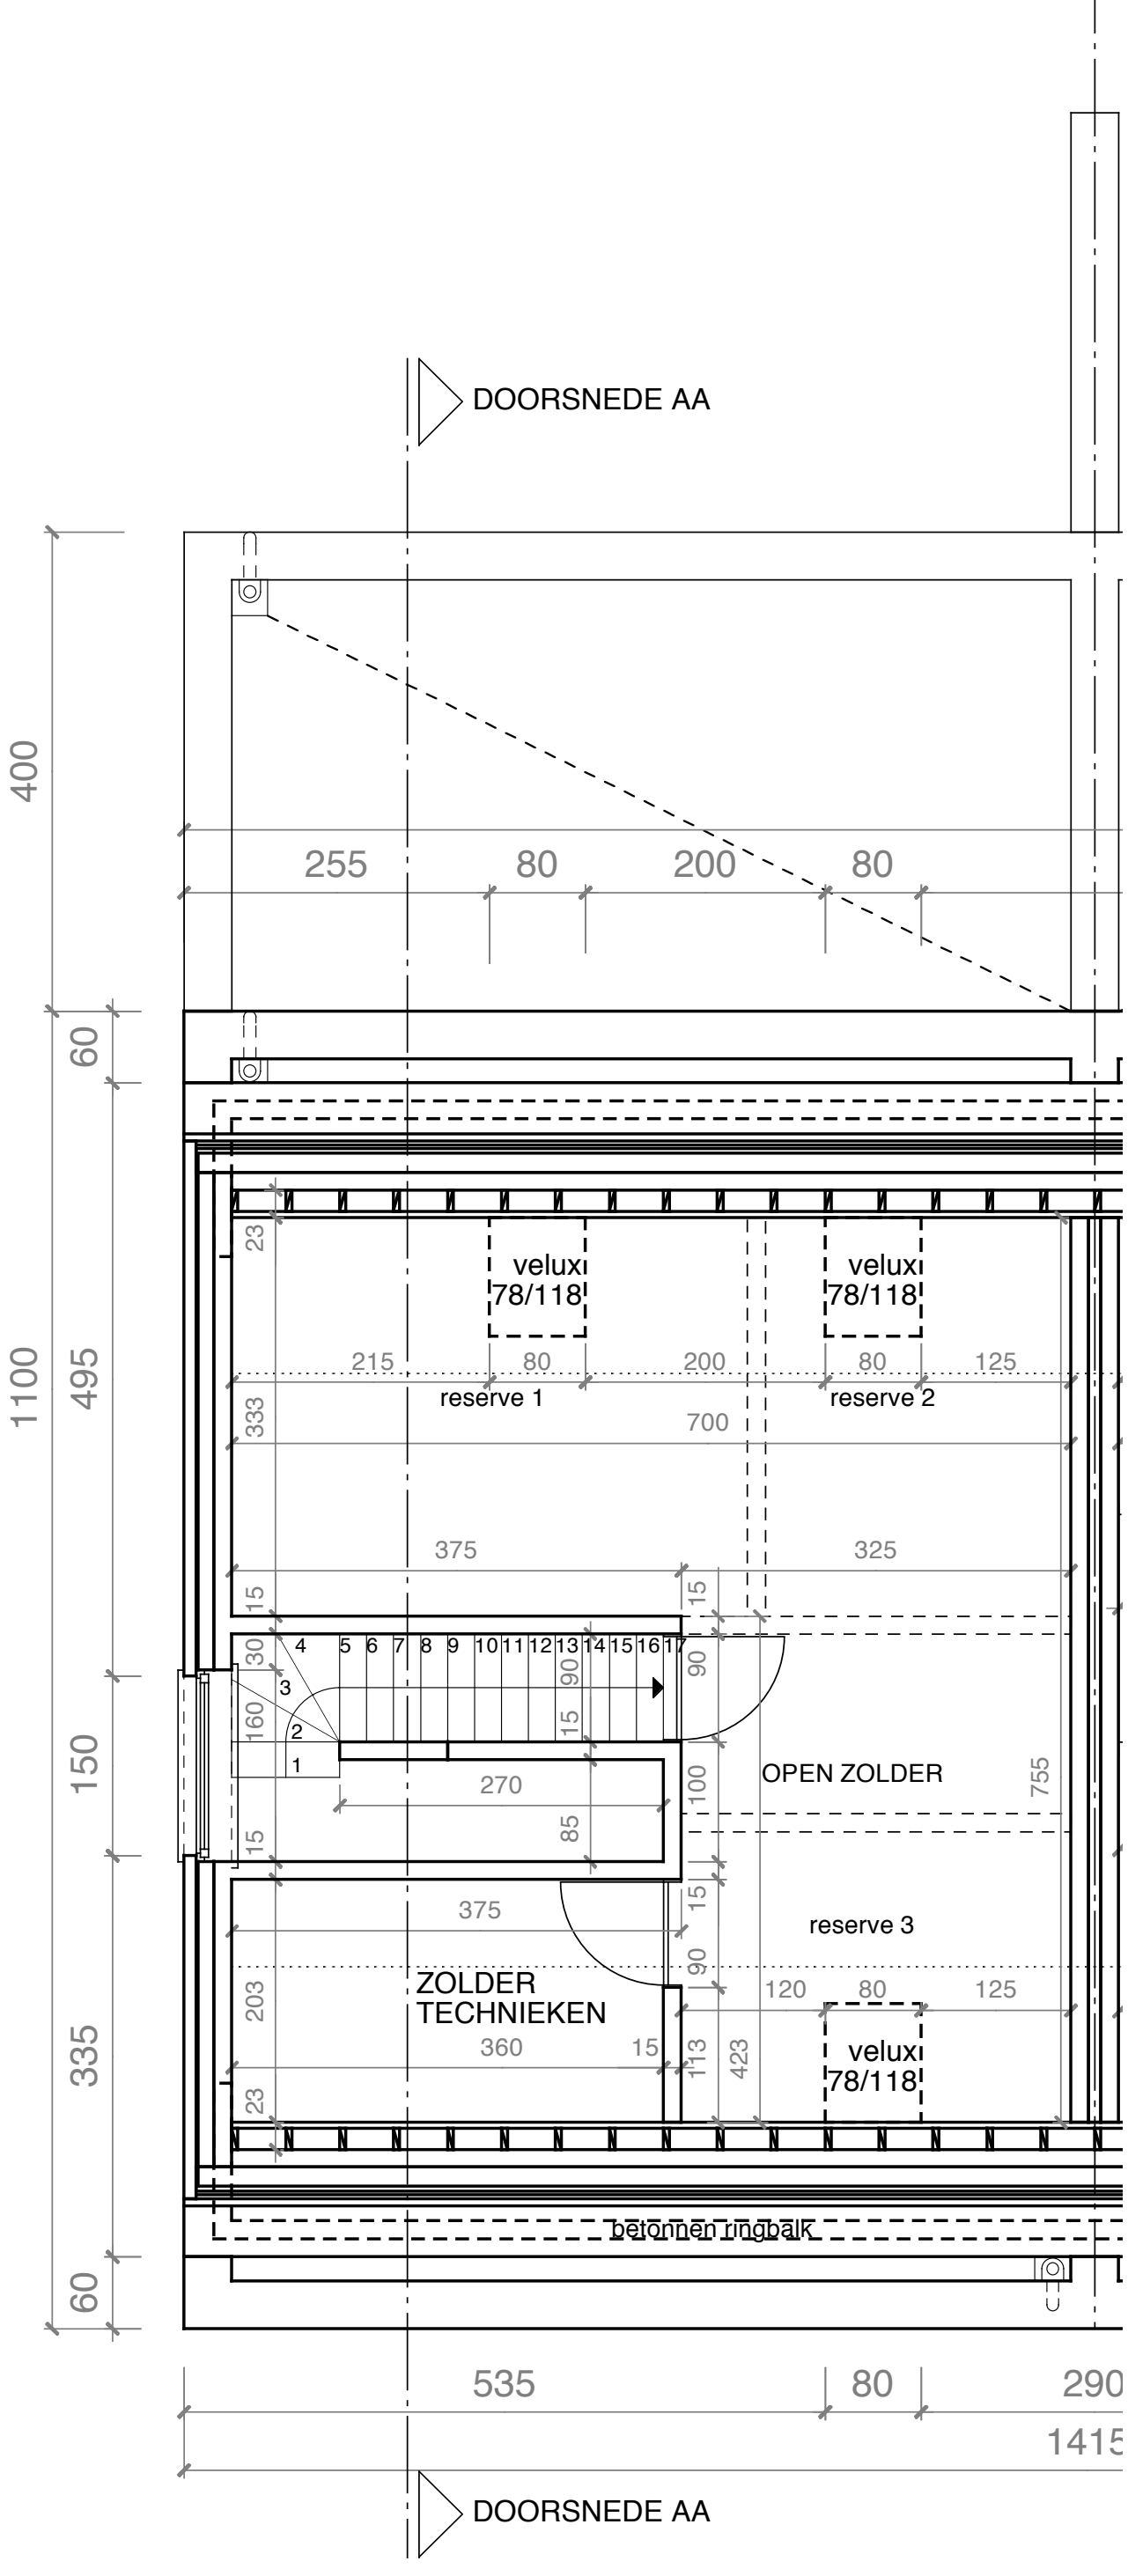

ZOLDERVERDIEPING