
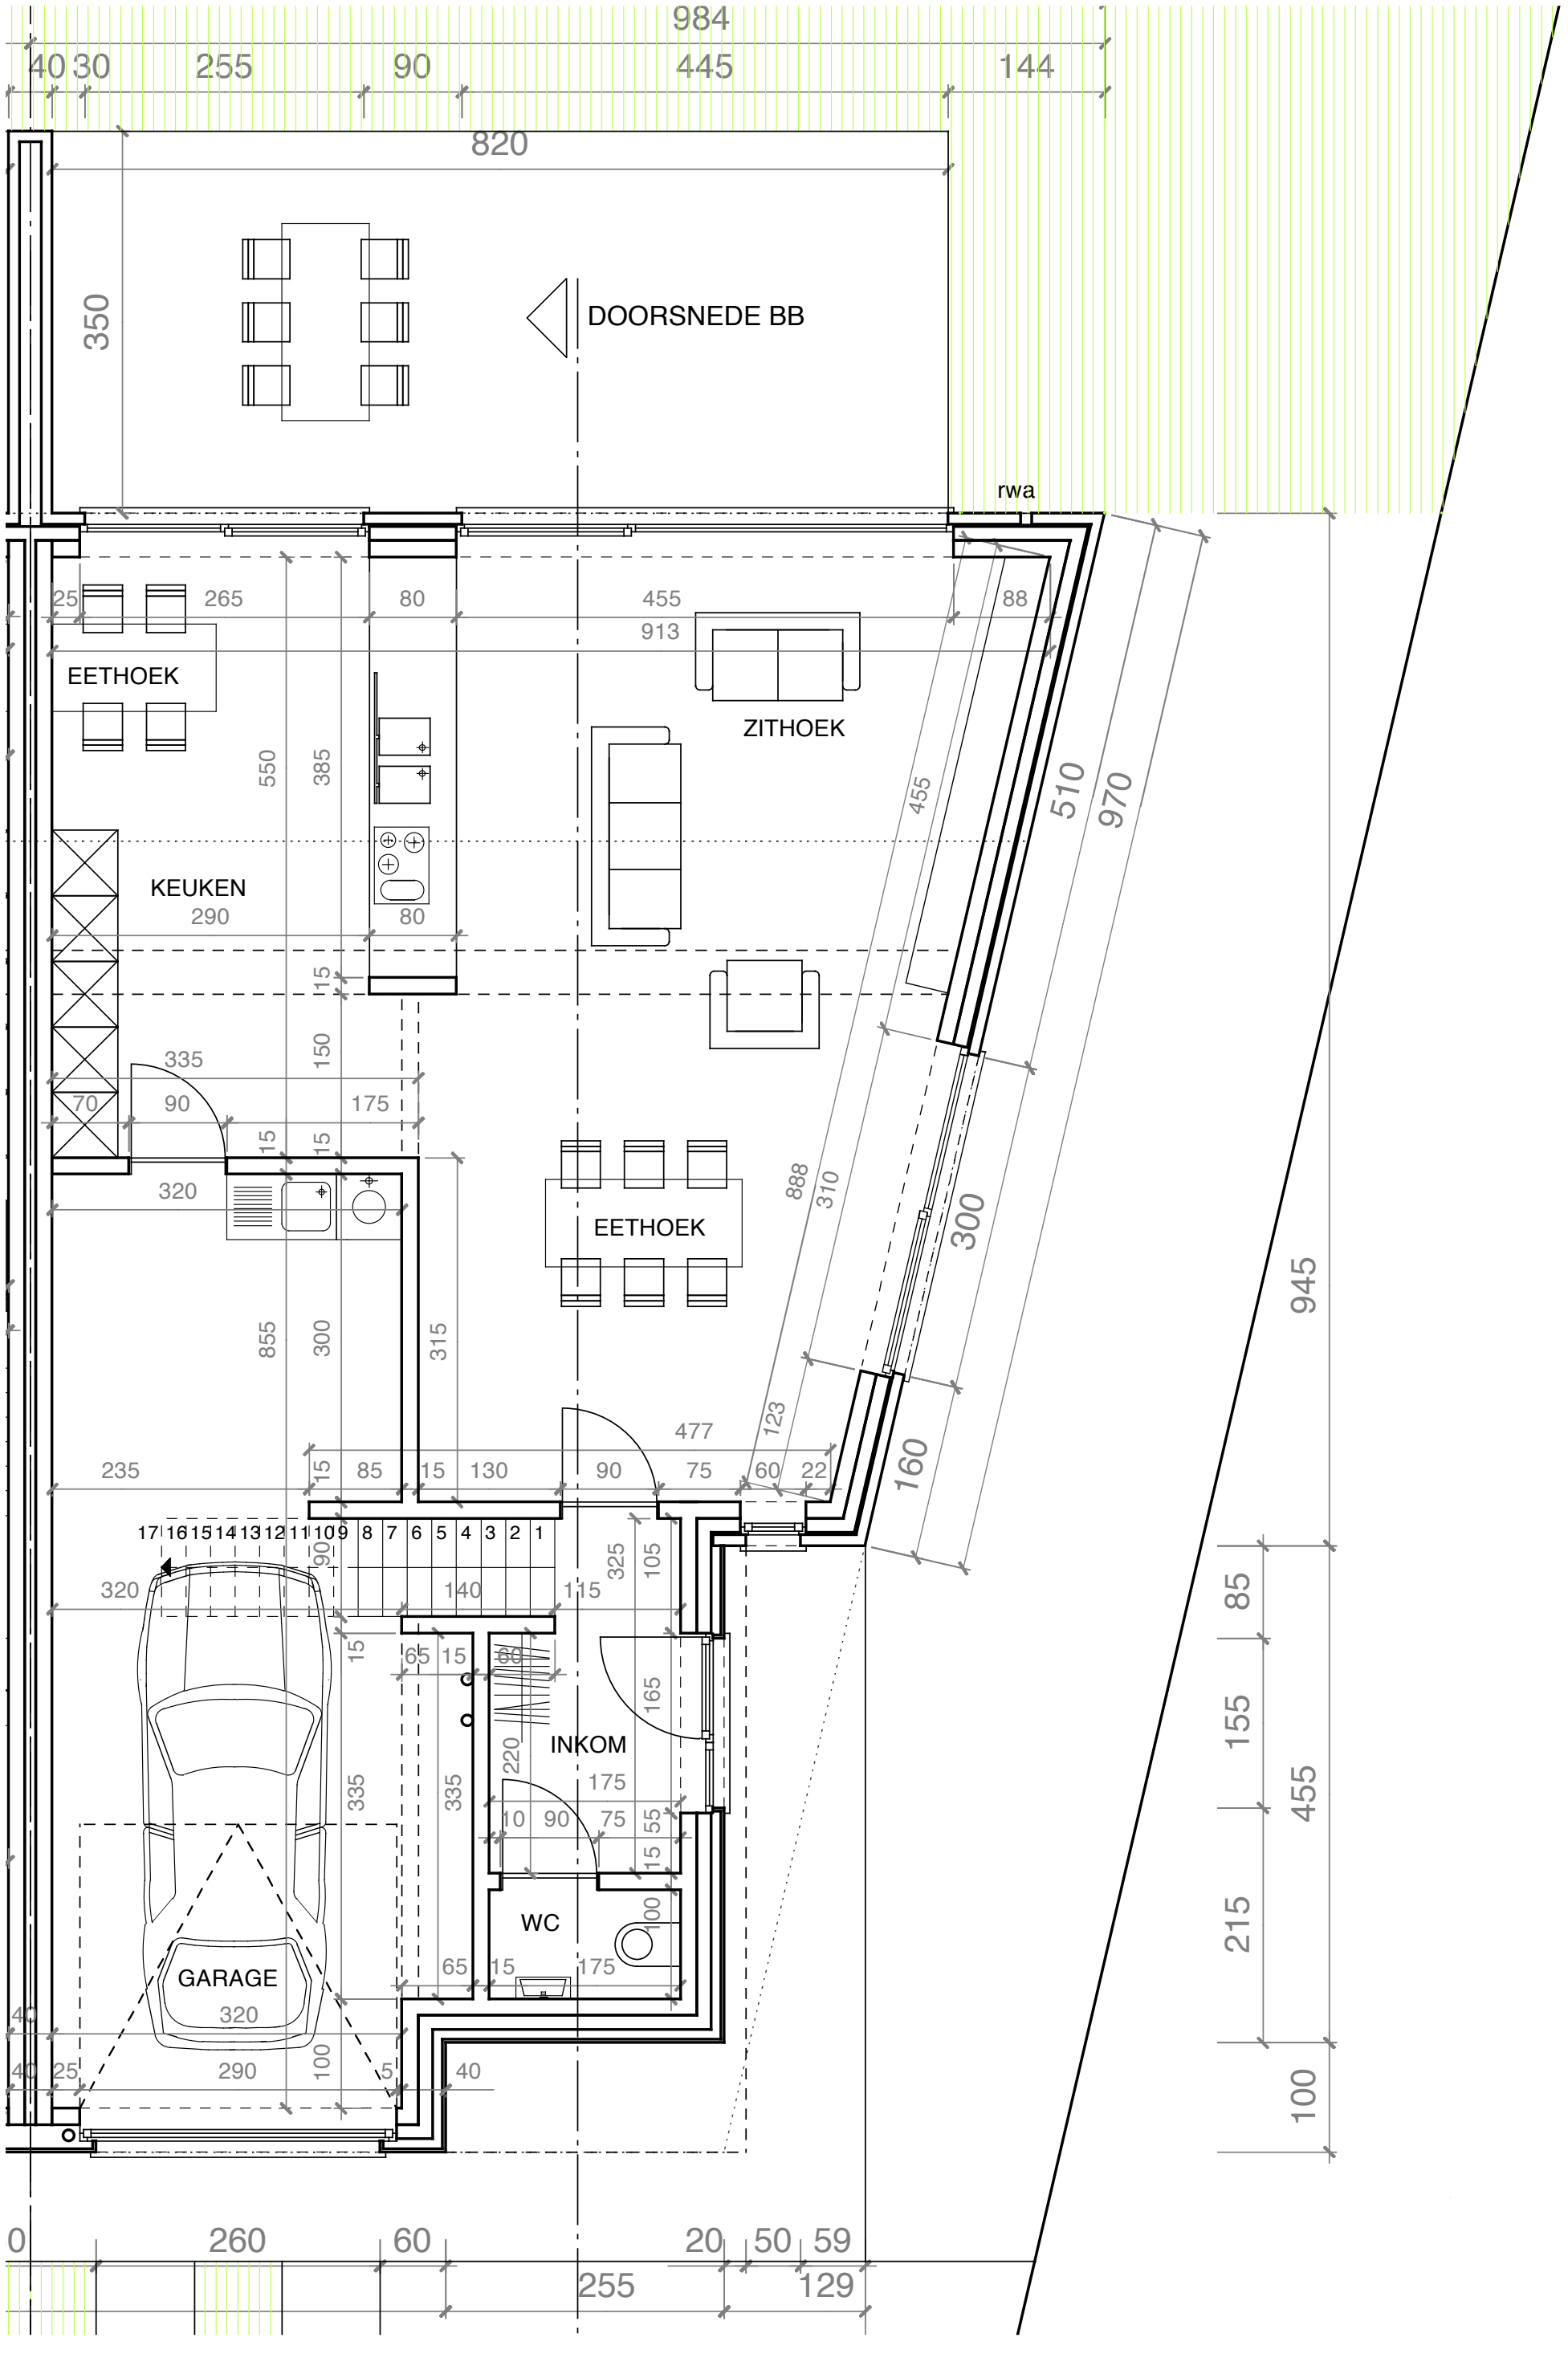
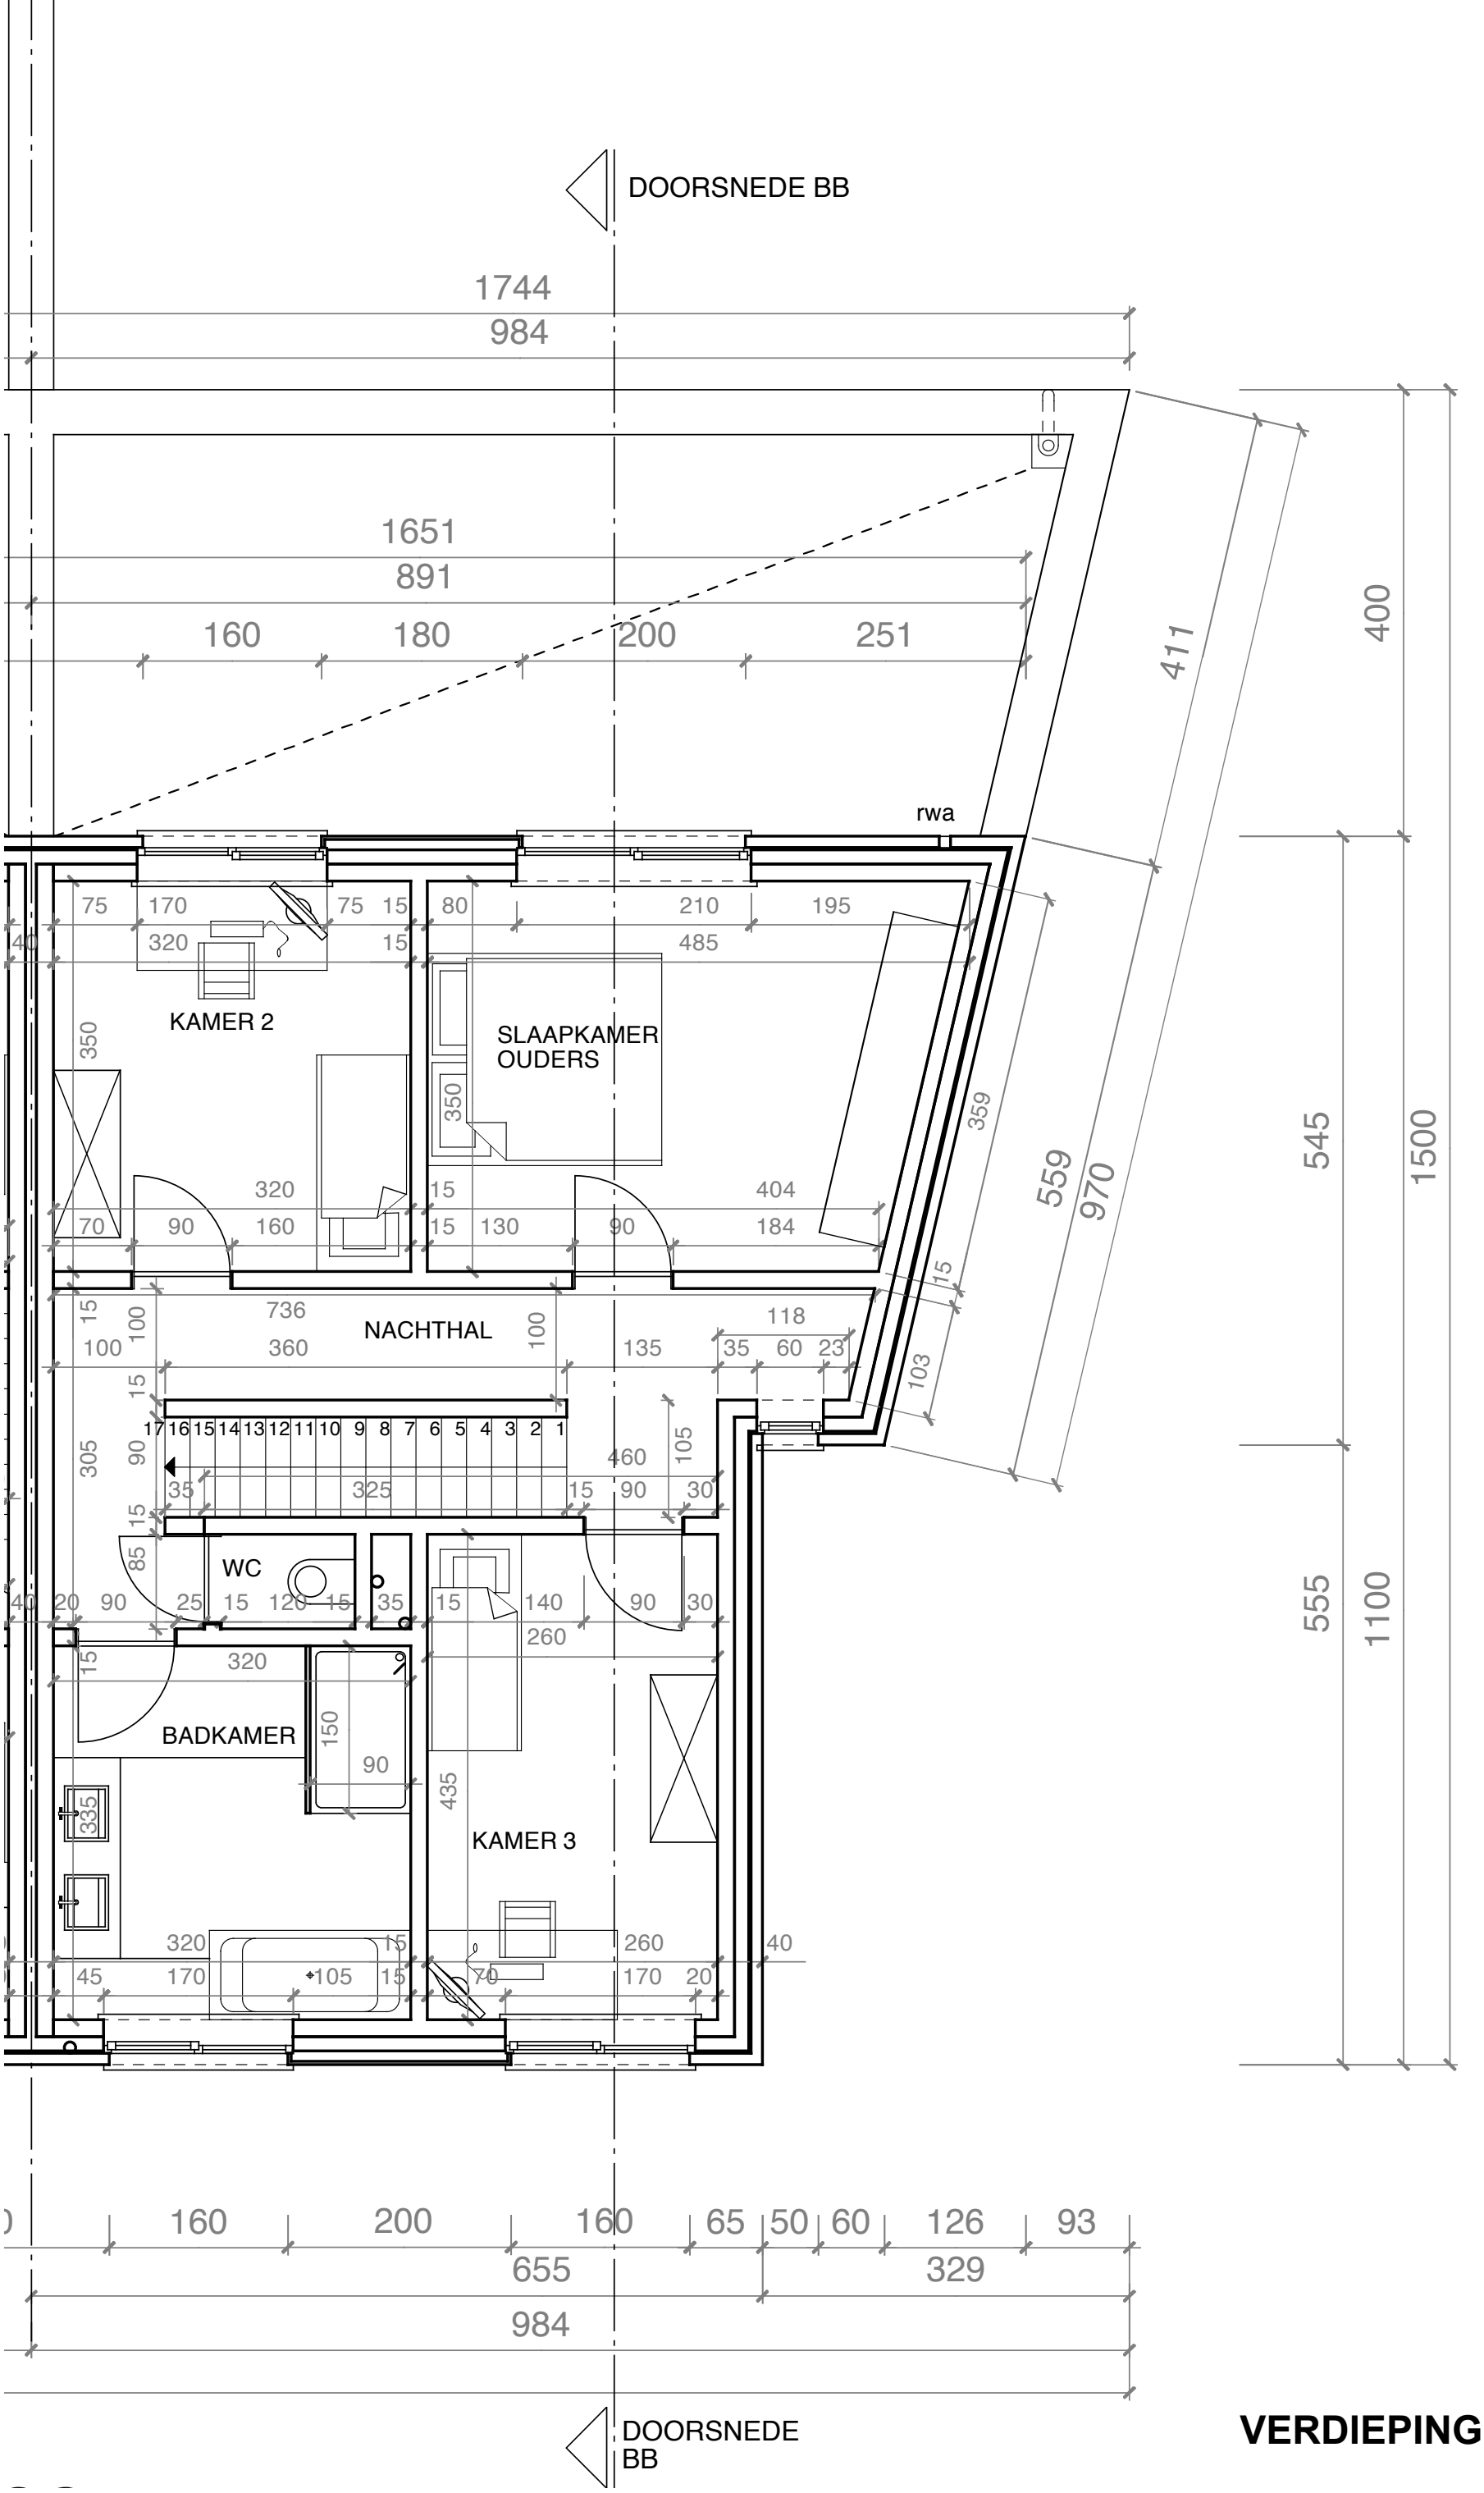


GELIJKVLOERS


DOORSNEDE BB
1744
984
1651
891
160
180
200
251
411
400
rwa
75
170
75
15
80
210
195
40
320
15
485
KAMER 2
SLAAPKAMER
OUDERS
350
350
359
559
970
545
1500
320
15
404
70
90
160
15
130
90
184
15
736
NACHTHAL
118
100
100
360
100
135
35
60
23
103
15
17 16 15 14 13 12 11 10 9 8 7 6 5 4 3 2 1
305
90
460
105
35
325
15
90
30
WC
85
40
20
90
25
15
120
15
35
15
140
90
30
260
15
320
BADKAMER
150
90
435
335
KAMER 3
320
15
260
40
45
170
105
15
70
170
20
160
200
160
65
50
60
126
93
655
329
984
DOORSNEDE
BB
555
1100

VERDIEPING

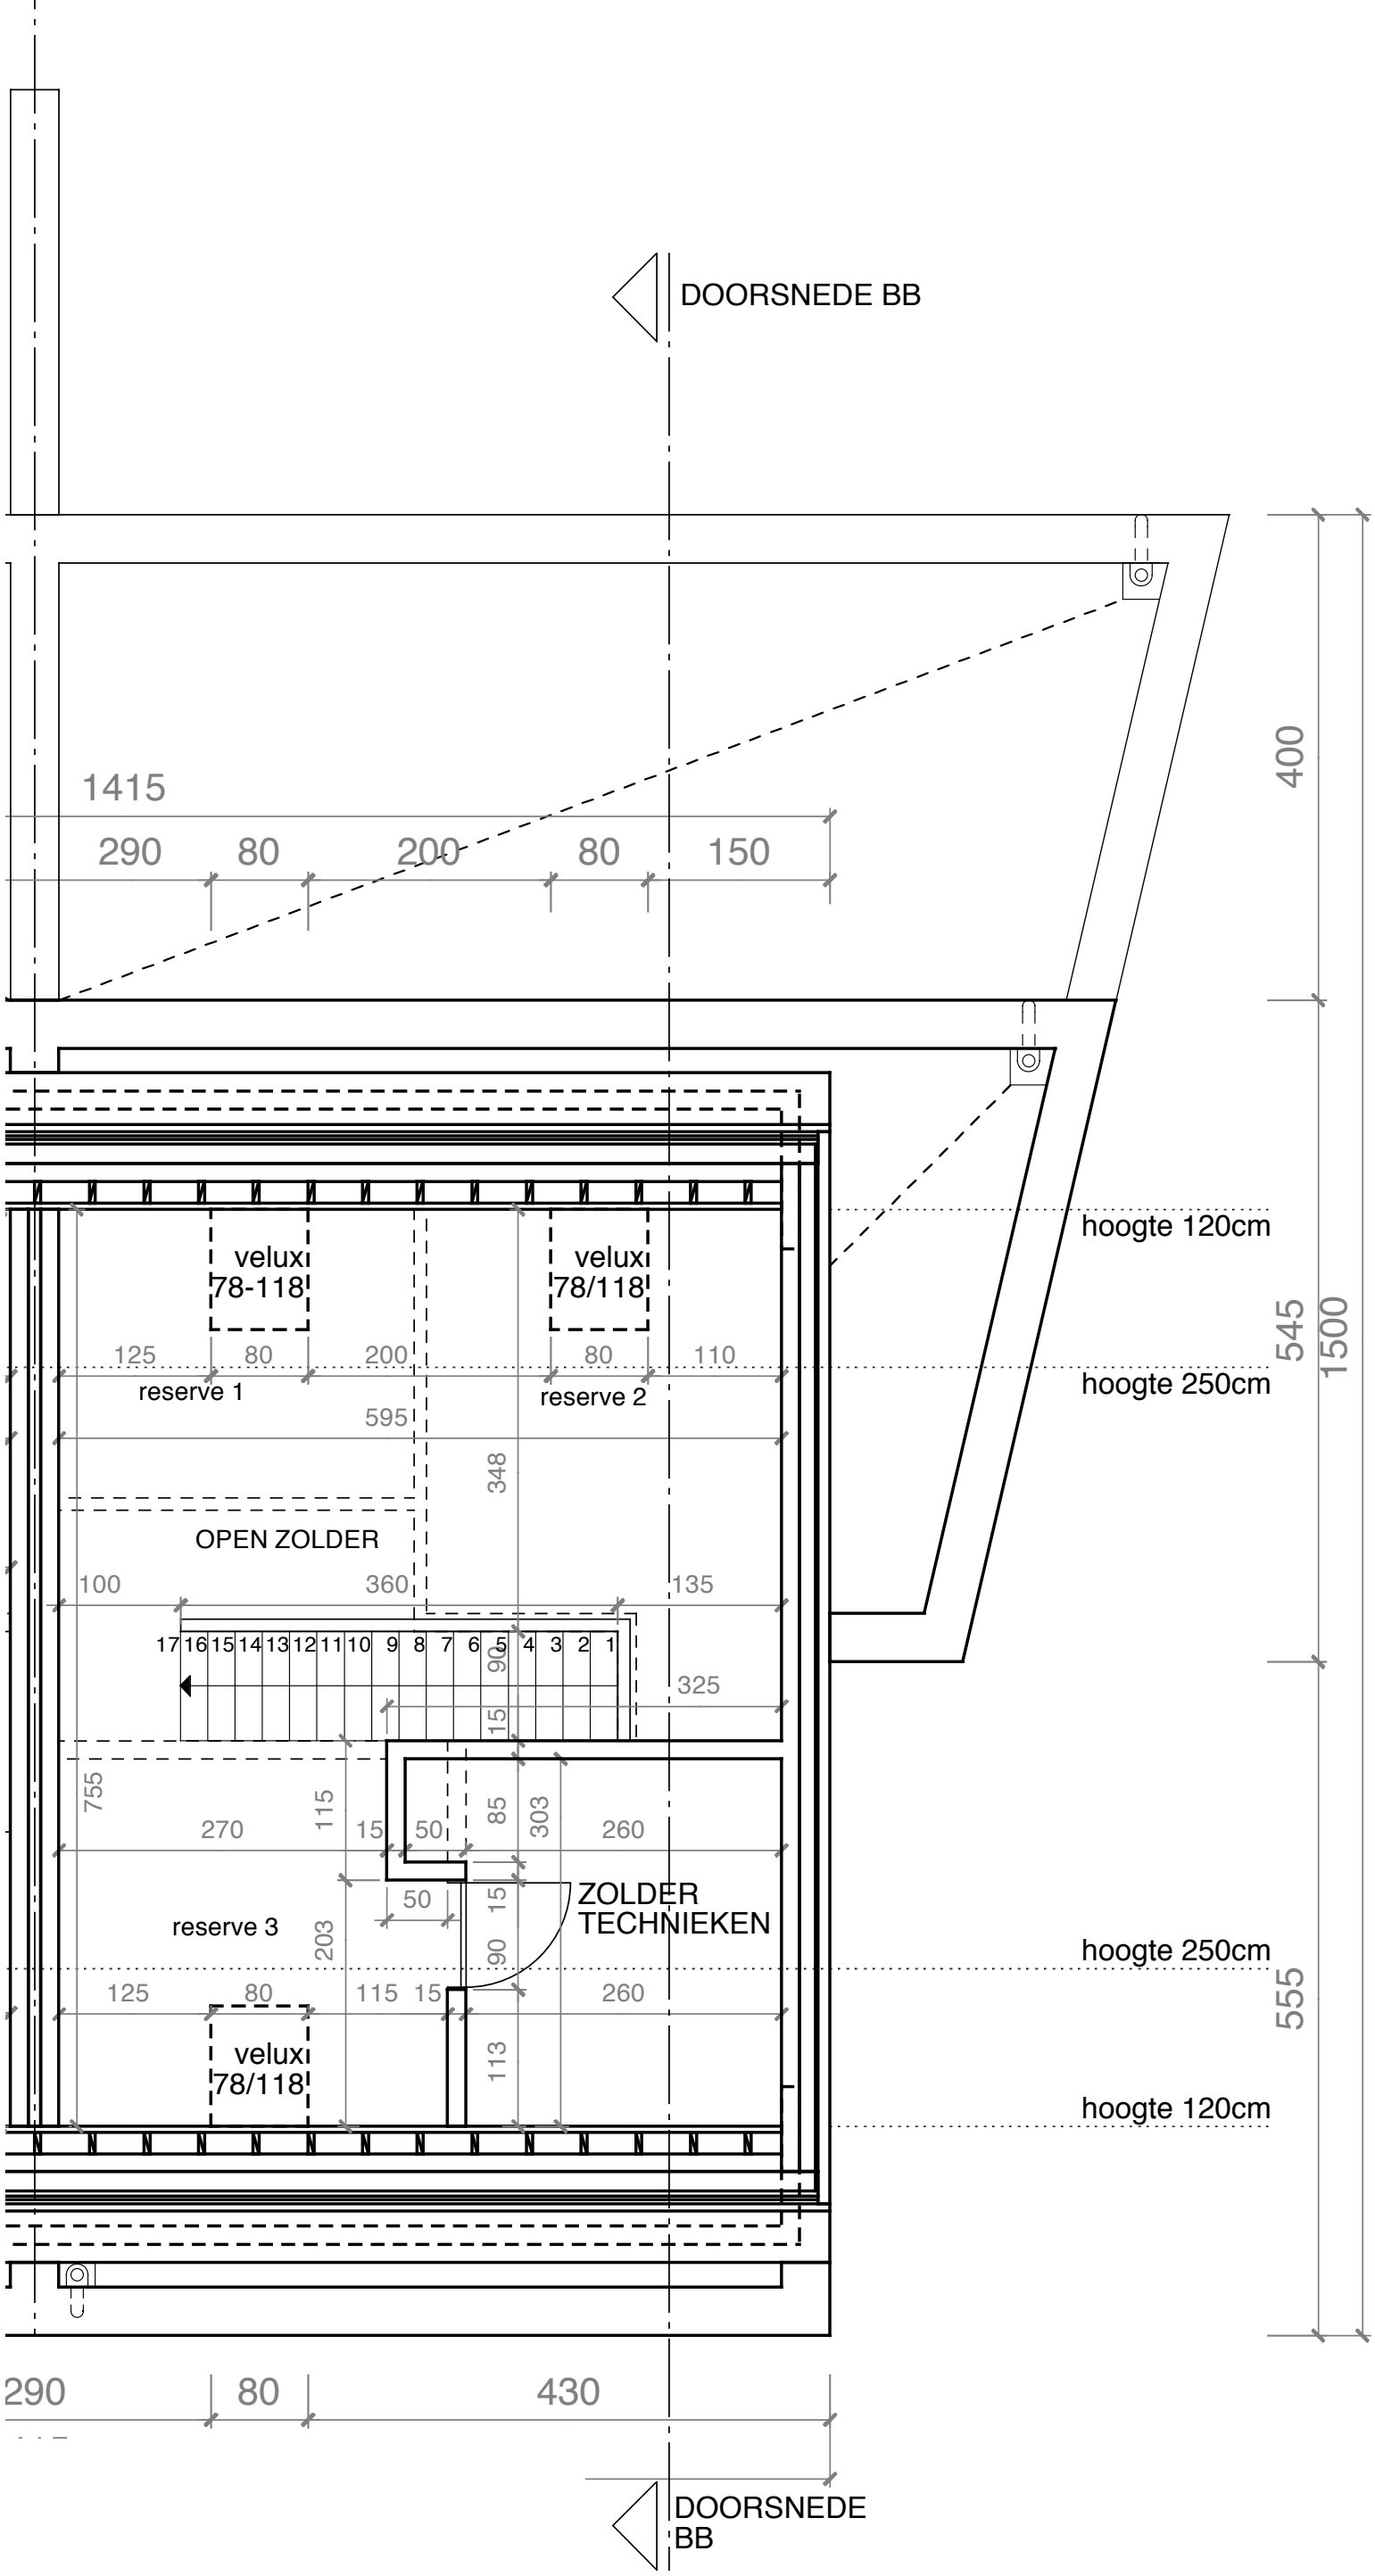

ZOLDERVERDIEPING